


# Plan de zonage

Règlement de zonage  
numéro 2025-487  
(Annexe II)

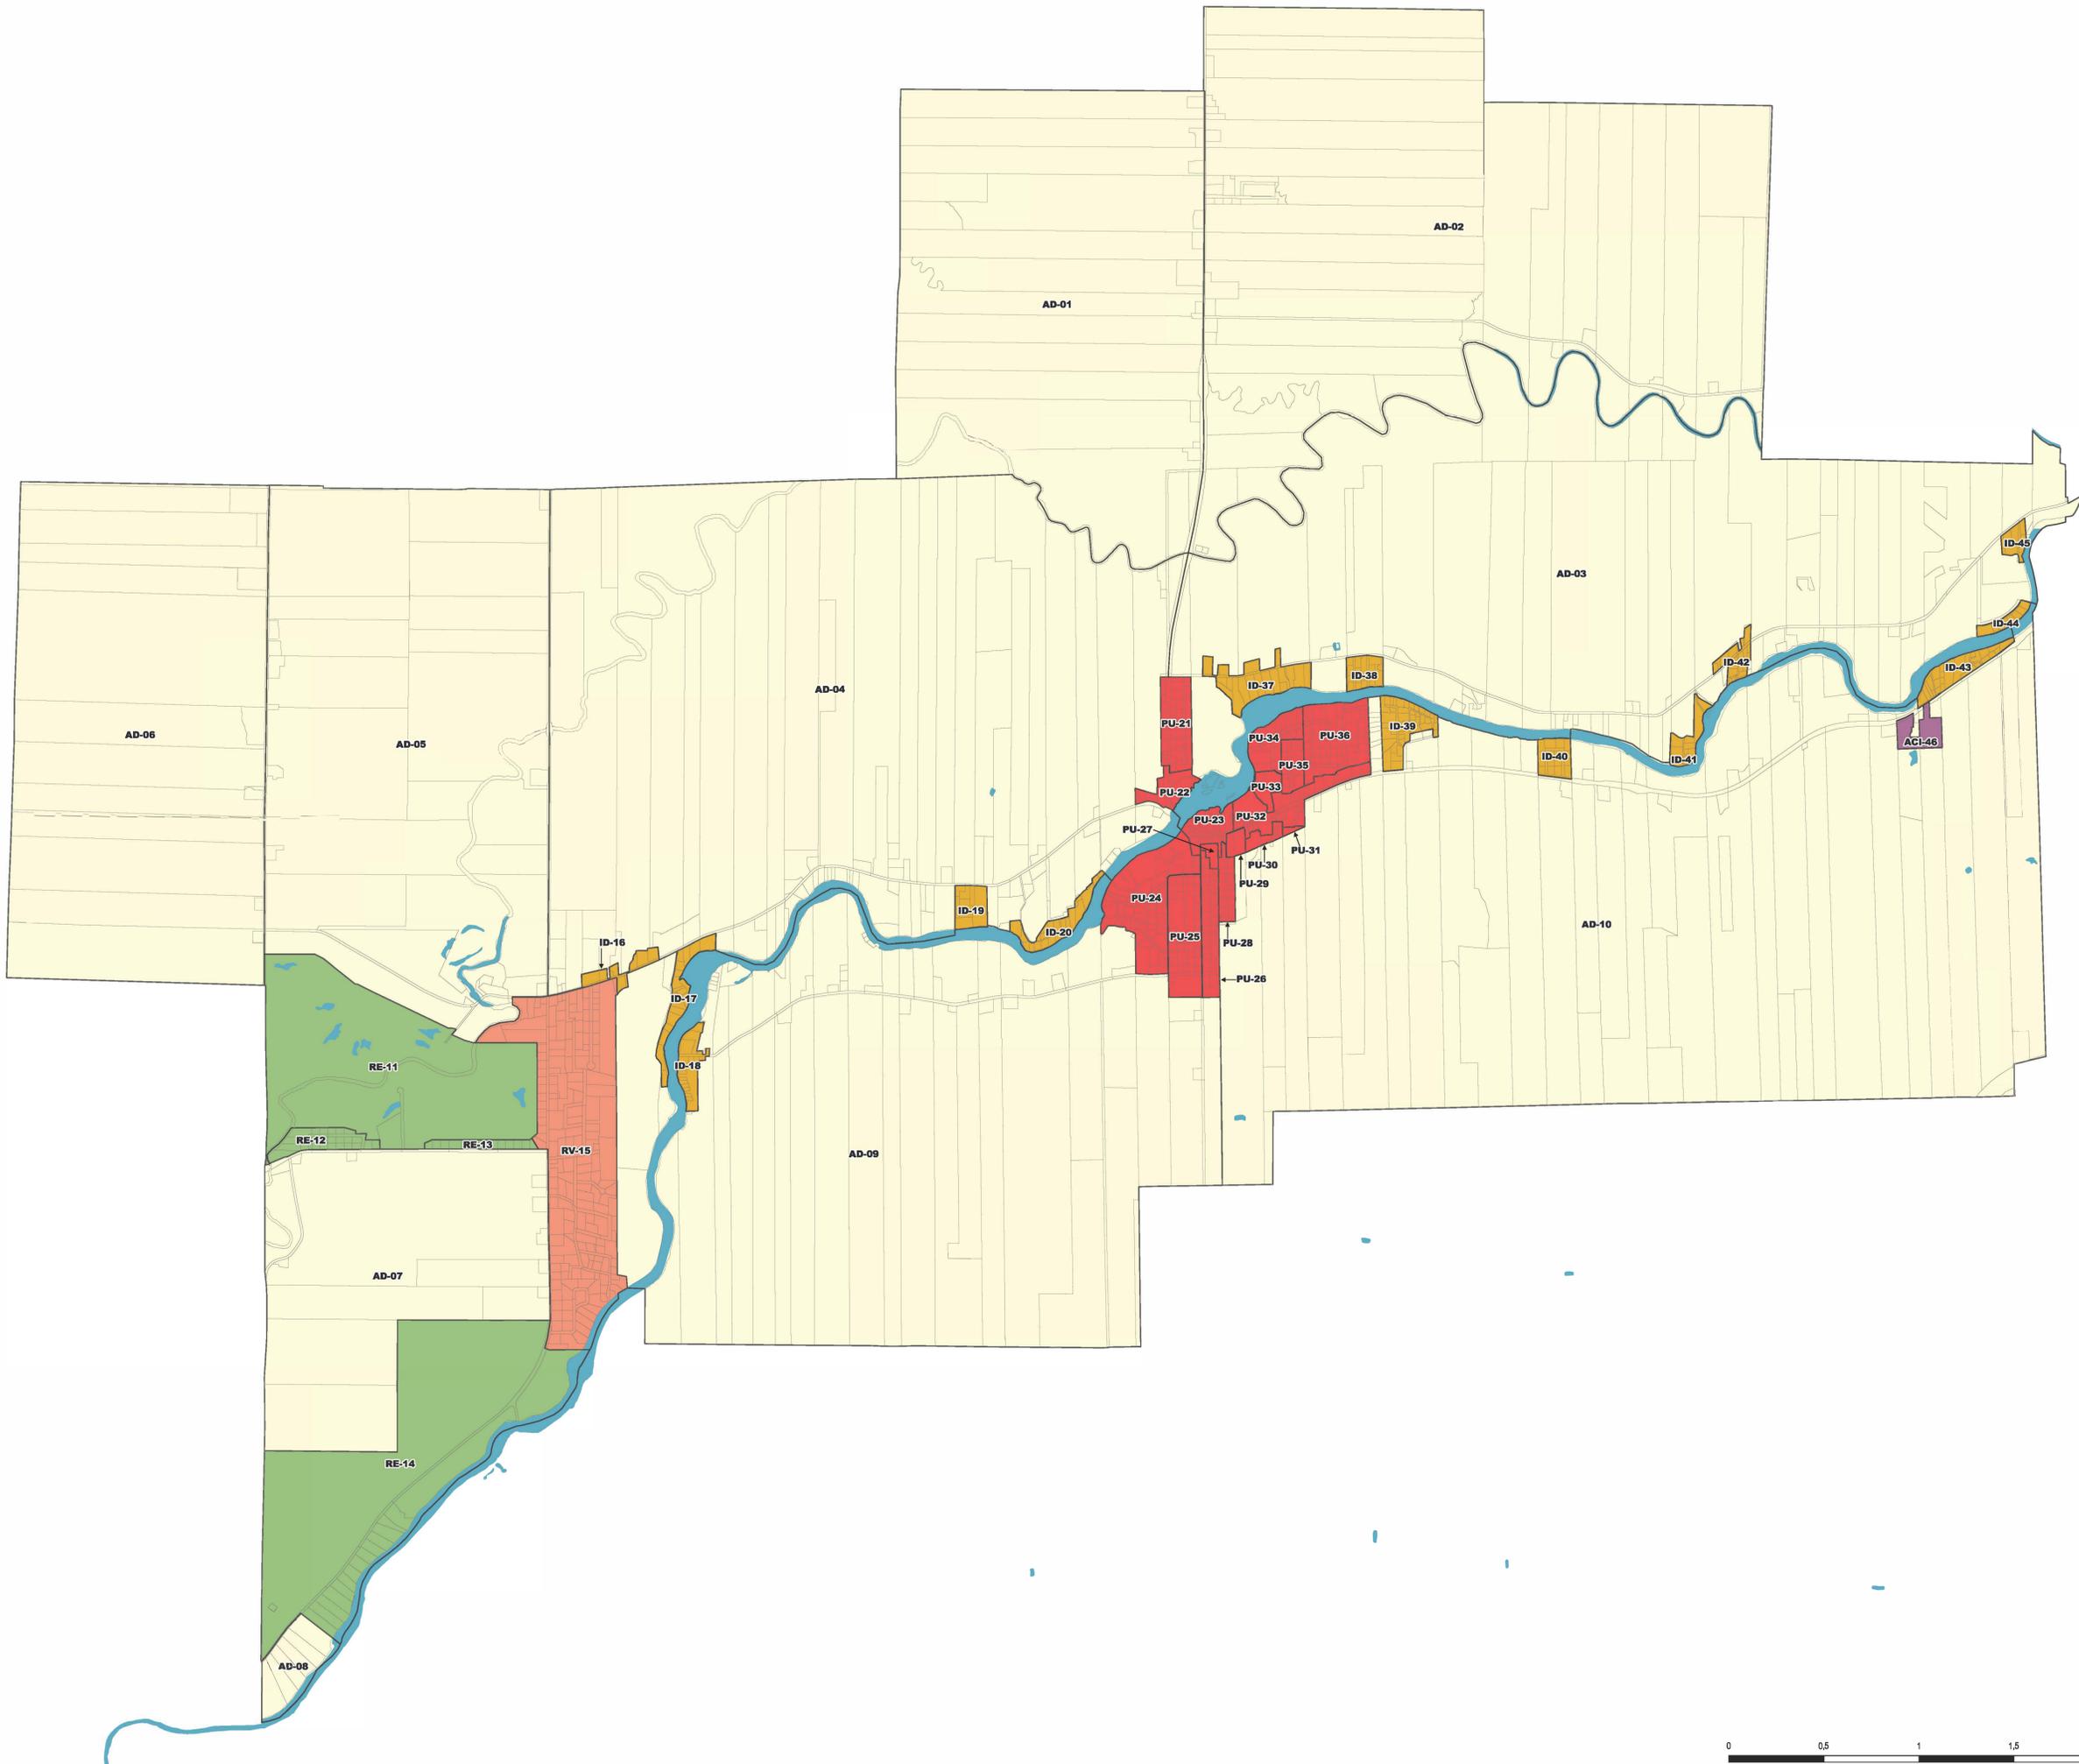

- Légende**
- Cadastre
  - Hydrographie
  - Limite de zone
    - Agricole (AD)
    - Agricole commercial-industriel (ACI)
    - lot déstructuré (ID)
    - Périmètre d'urbanisation (PU)
    - Récréative (RE)
    - Résidentielle de villégiature (RV)

Modifications	
Date	Numéro du règlement

Dessiné par : Véronique Montpelli, urb  
Vérifié par : Jean-François Viens, urb  
Source : MRC Montcalm  
Novembre 2024

